医院废水处理工程工艺流程图（处理量：1300m³/d）

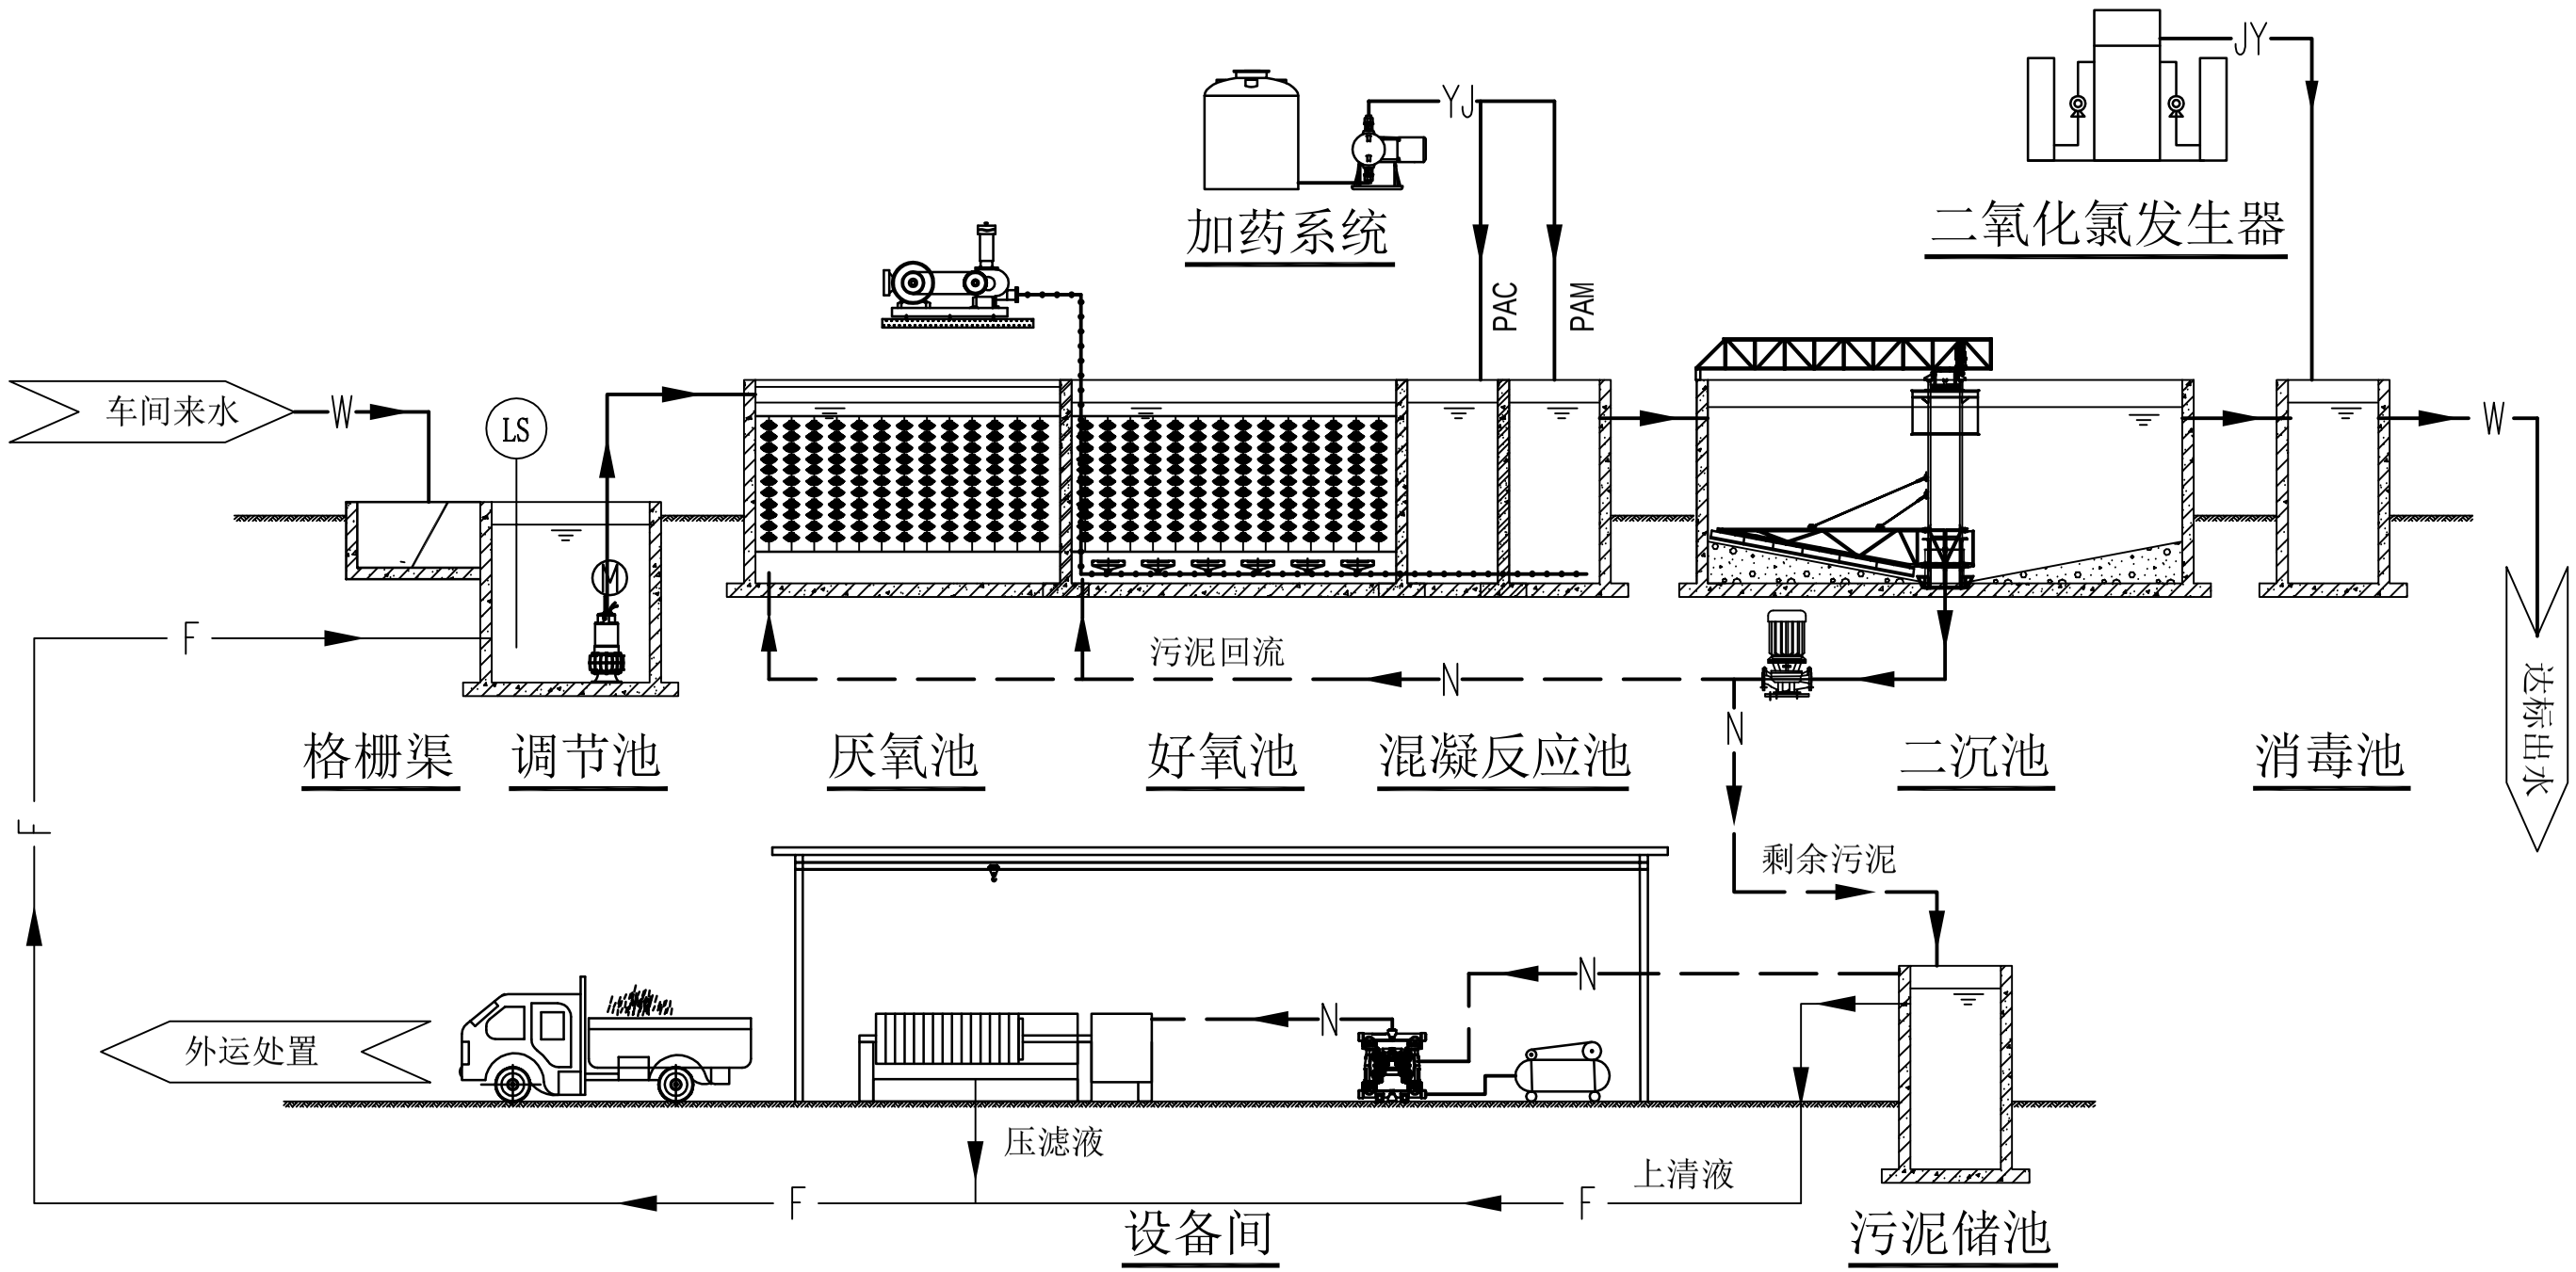

管线代号

W	污水管	K	空气管	YJ	药剂管
N	污泥管	F	废水管	J	给水管

广州市三清环保科技有限公司											工程编号		
											设计阶段	方案	
											专业	工艺	
审定			校对			工程名称	医院废水处理工程						
审核			设计			单体名称	工艺流程图						
专业负责人			绘图			图纸名称							
日期			图号			图幅尺寸	A3	张号	2	张数	1	比例	1:200

专业	姓名	日期	专业	姓名	日期
建筑			暖通		
结构			电气		
水道			弱电		